

Województwo lubelskie **WG6640.1087.2024**
 Powiat włodawski
 Gmina Włodawa - 061906.2
 Obręb Różanka - 0007, działka nr 450/24 (część)

MAPA DO CELÓW PROJEKTOWYCH

(wycinek mapy zasadniczej)

skala 1:500

Arkusze mapy: 8.159.16.05.2.4

układ współrzędnych płaskich: PL-2000/8

układ wysokości: PL-EVRF2007-NH

UWAGA! W zakresie objętych aktualizacją nie ustalano obciążeń służebnościami gruntowymi


UWAGA! W zakresie objętych aktualizacją nie wyklucza się istnienia niezainwentaryzowanych sieci uzbrojenia terenu

Jestem świadomy odpowiedzialności karnej za złożenie fałszywych oświadczeń. Oświadczam, że operat techniczny zawierający rezultaty prac geodezyjnych w wyniku których powstał niniejszy dokument uzyskały pozytywny wynik weryfikacji.

Identyfikator zgłoszenia prac geodezyjnych	WG6640.1087.2024
Organ służby geodezyjnej, który otrzymał zgłoszenie	Starosta Włodawski
Wykonawca prac geodezyjnych	GEO - MES
Nr oraz data sporządzenia dokumentu zawierającego wynik pozytywnej weryfikacji	Maciej Stanicki WG6640.1087.2024.1 16.10.2024 r.
Imię i nazwisko oraz nr uprawnień zawodowych kierownika prac	Maciej Stanicki Upr. nr 18466

GEO - MES
 Maciej Stanicki
 tel. 601 059 061
 22-200 Włodawa, ul. Żeromskiego 23
 NIP 555 103 51 22 REGON 061382528

GEODETA UPRAWNIONY
 Maciej Stanicki
 22-200 Włodawa, ul. Żeromskiego 23
 Upr. nr 18466

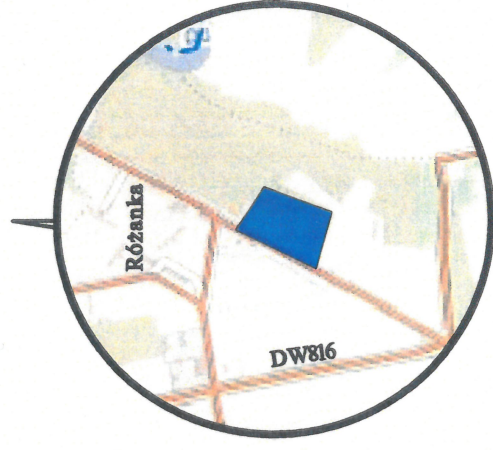


ORIENTACJA N
 SKALA 1:25000

LOKALIZACJA
 CYKLARZOWA
 WIEŻA PRANEGO
 NA Z. M. 450/24

LOSIŃSKA BRANIKOWA
 O M. S. O. M. 3 - 9000

OBROWEŁ
 BEPONOŁE
 8 X 30 X 100 CM
 - SŁABE
 ROZBIŁBIAŁA F. AMIĘJACER
 DOJŚCIA
 WYK. NIA
 SPYNIĘTYCH
 ZADMIENIEN

ZAKRES OPRACOWANIA

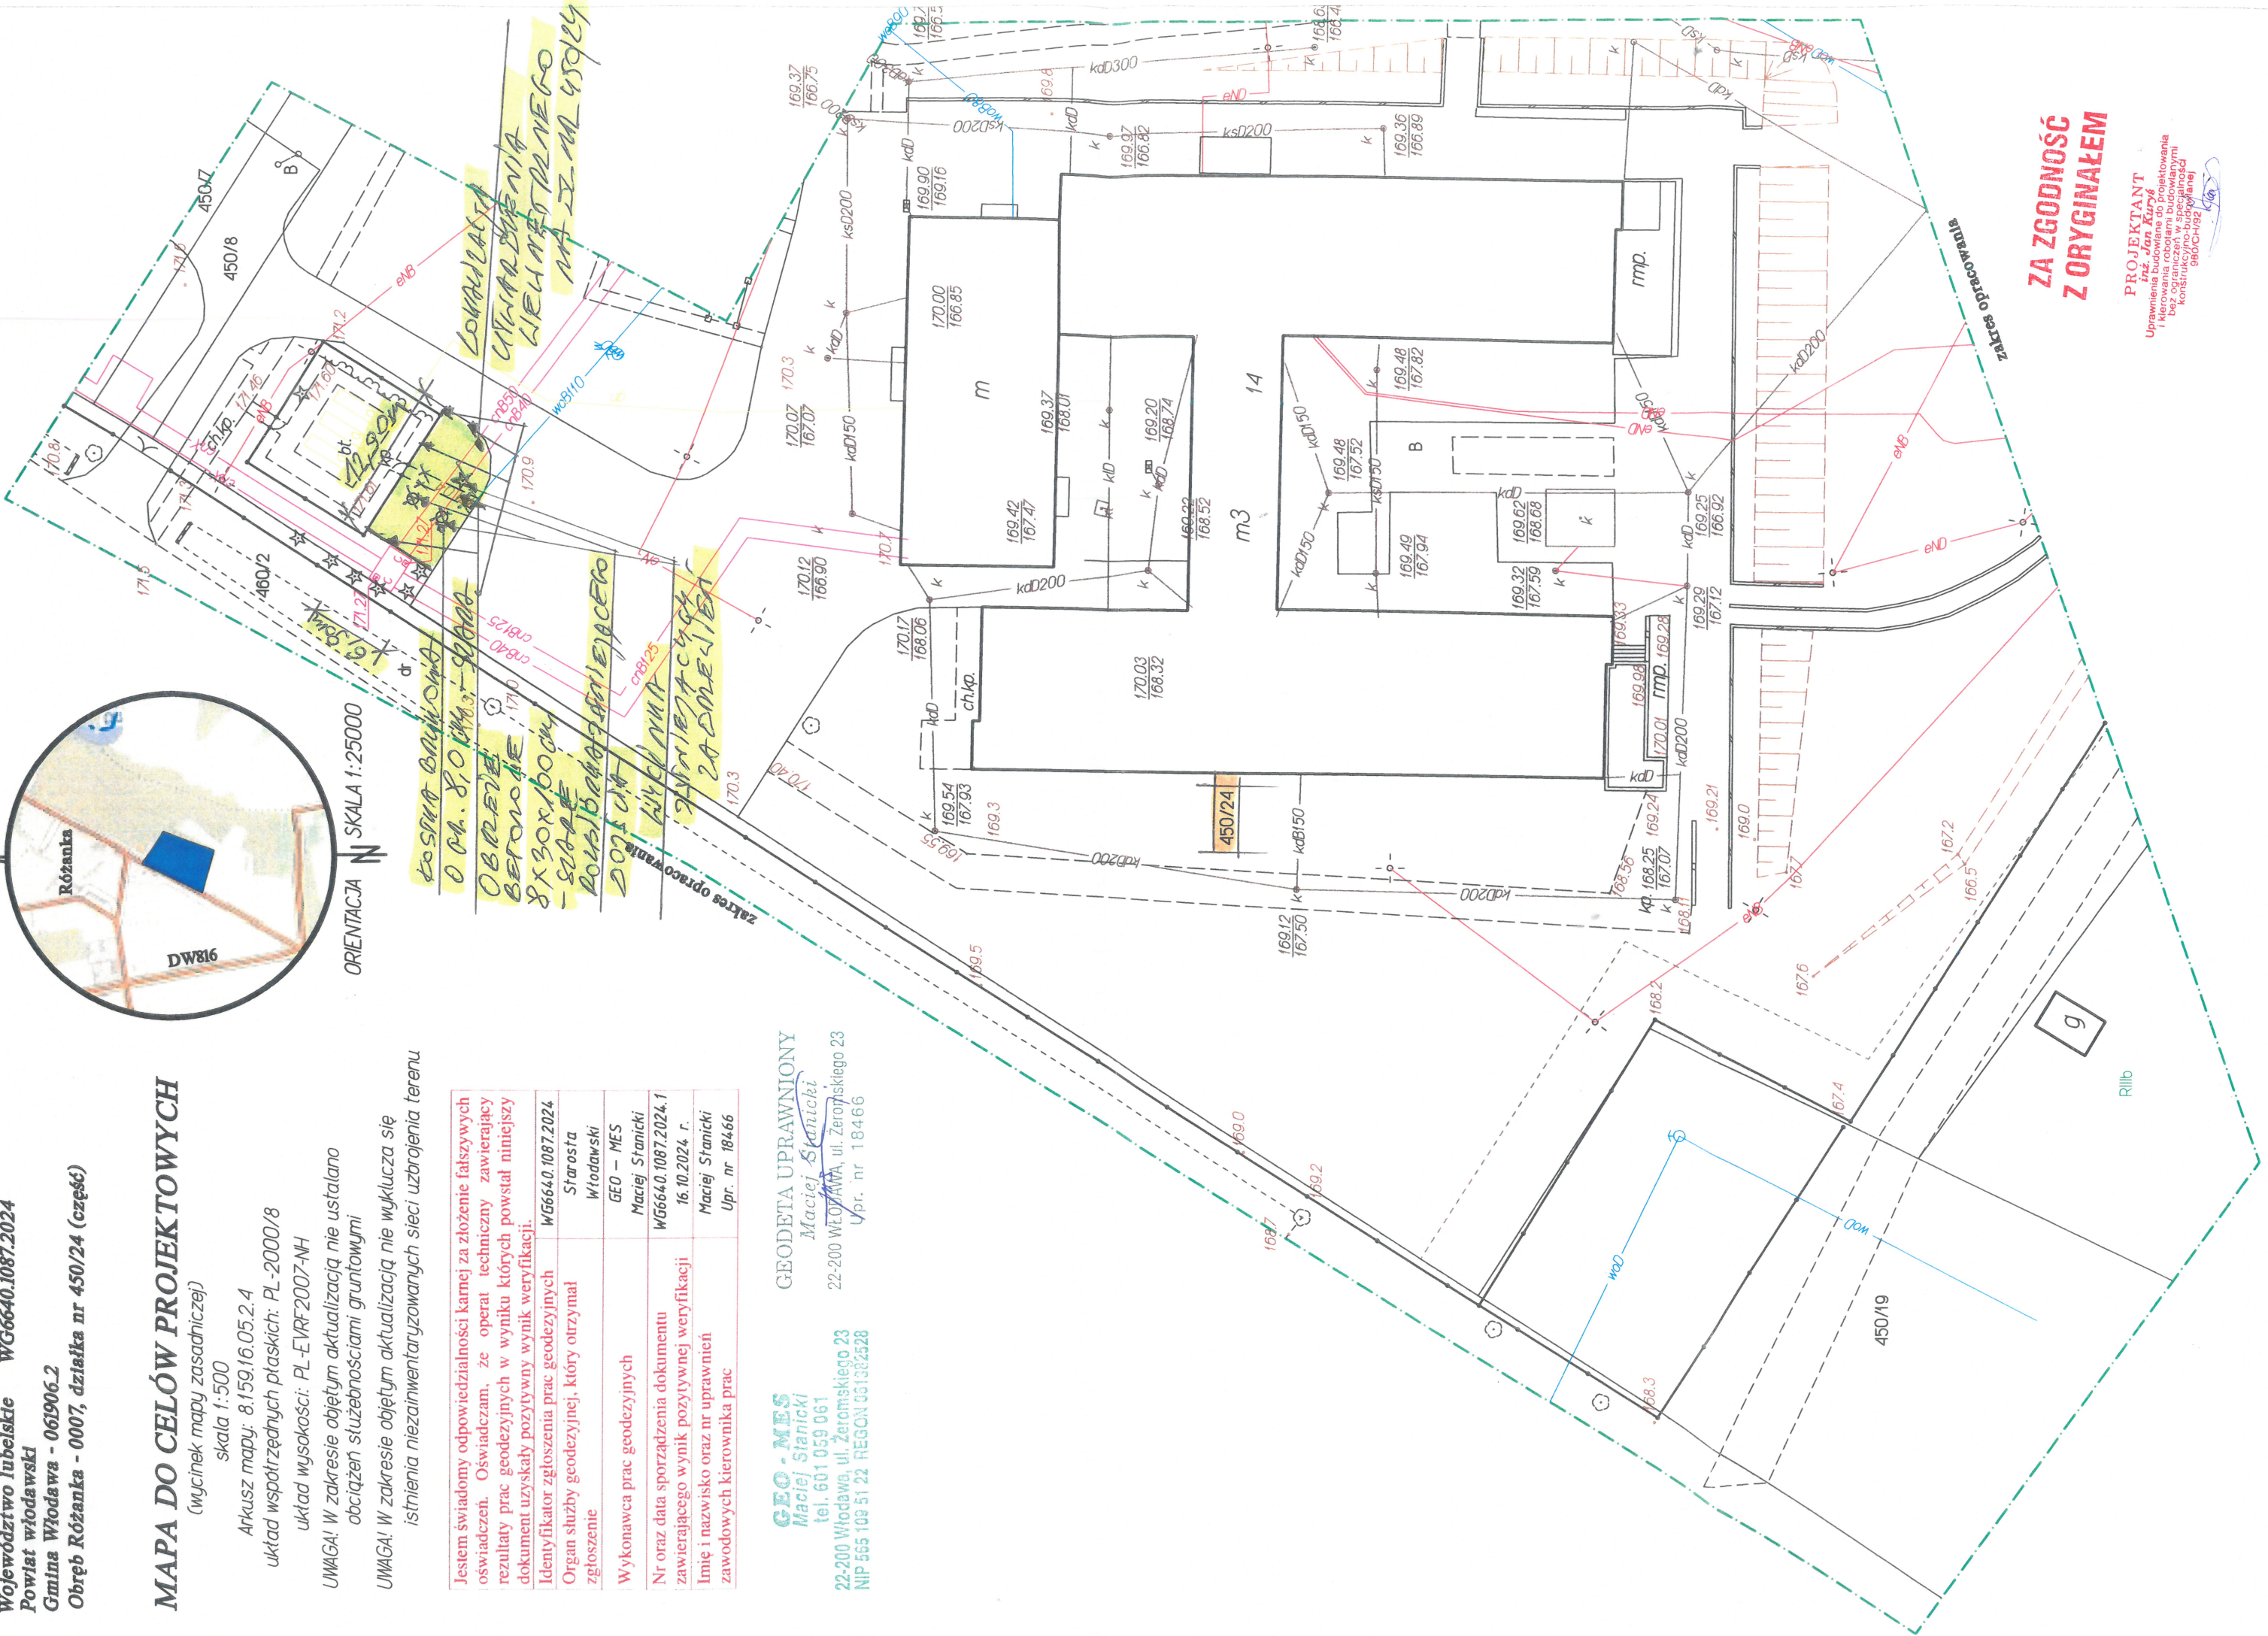

**ZA ZGODNOŚĆ
 Z ORYGINAŁEM**

PROJEKTANT
 Inż. Jan K...
 Uprawnienia budowlane do projektowania i nadzoru nad robotami budowlanymi bez ograniczeń w specjalności konstruktorskiej
 960/CH/192/19/19